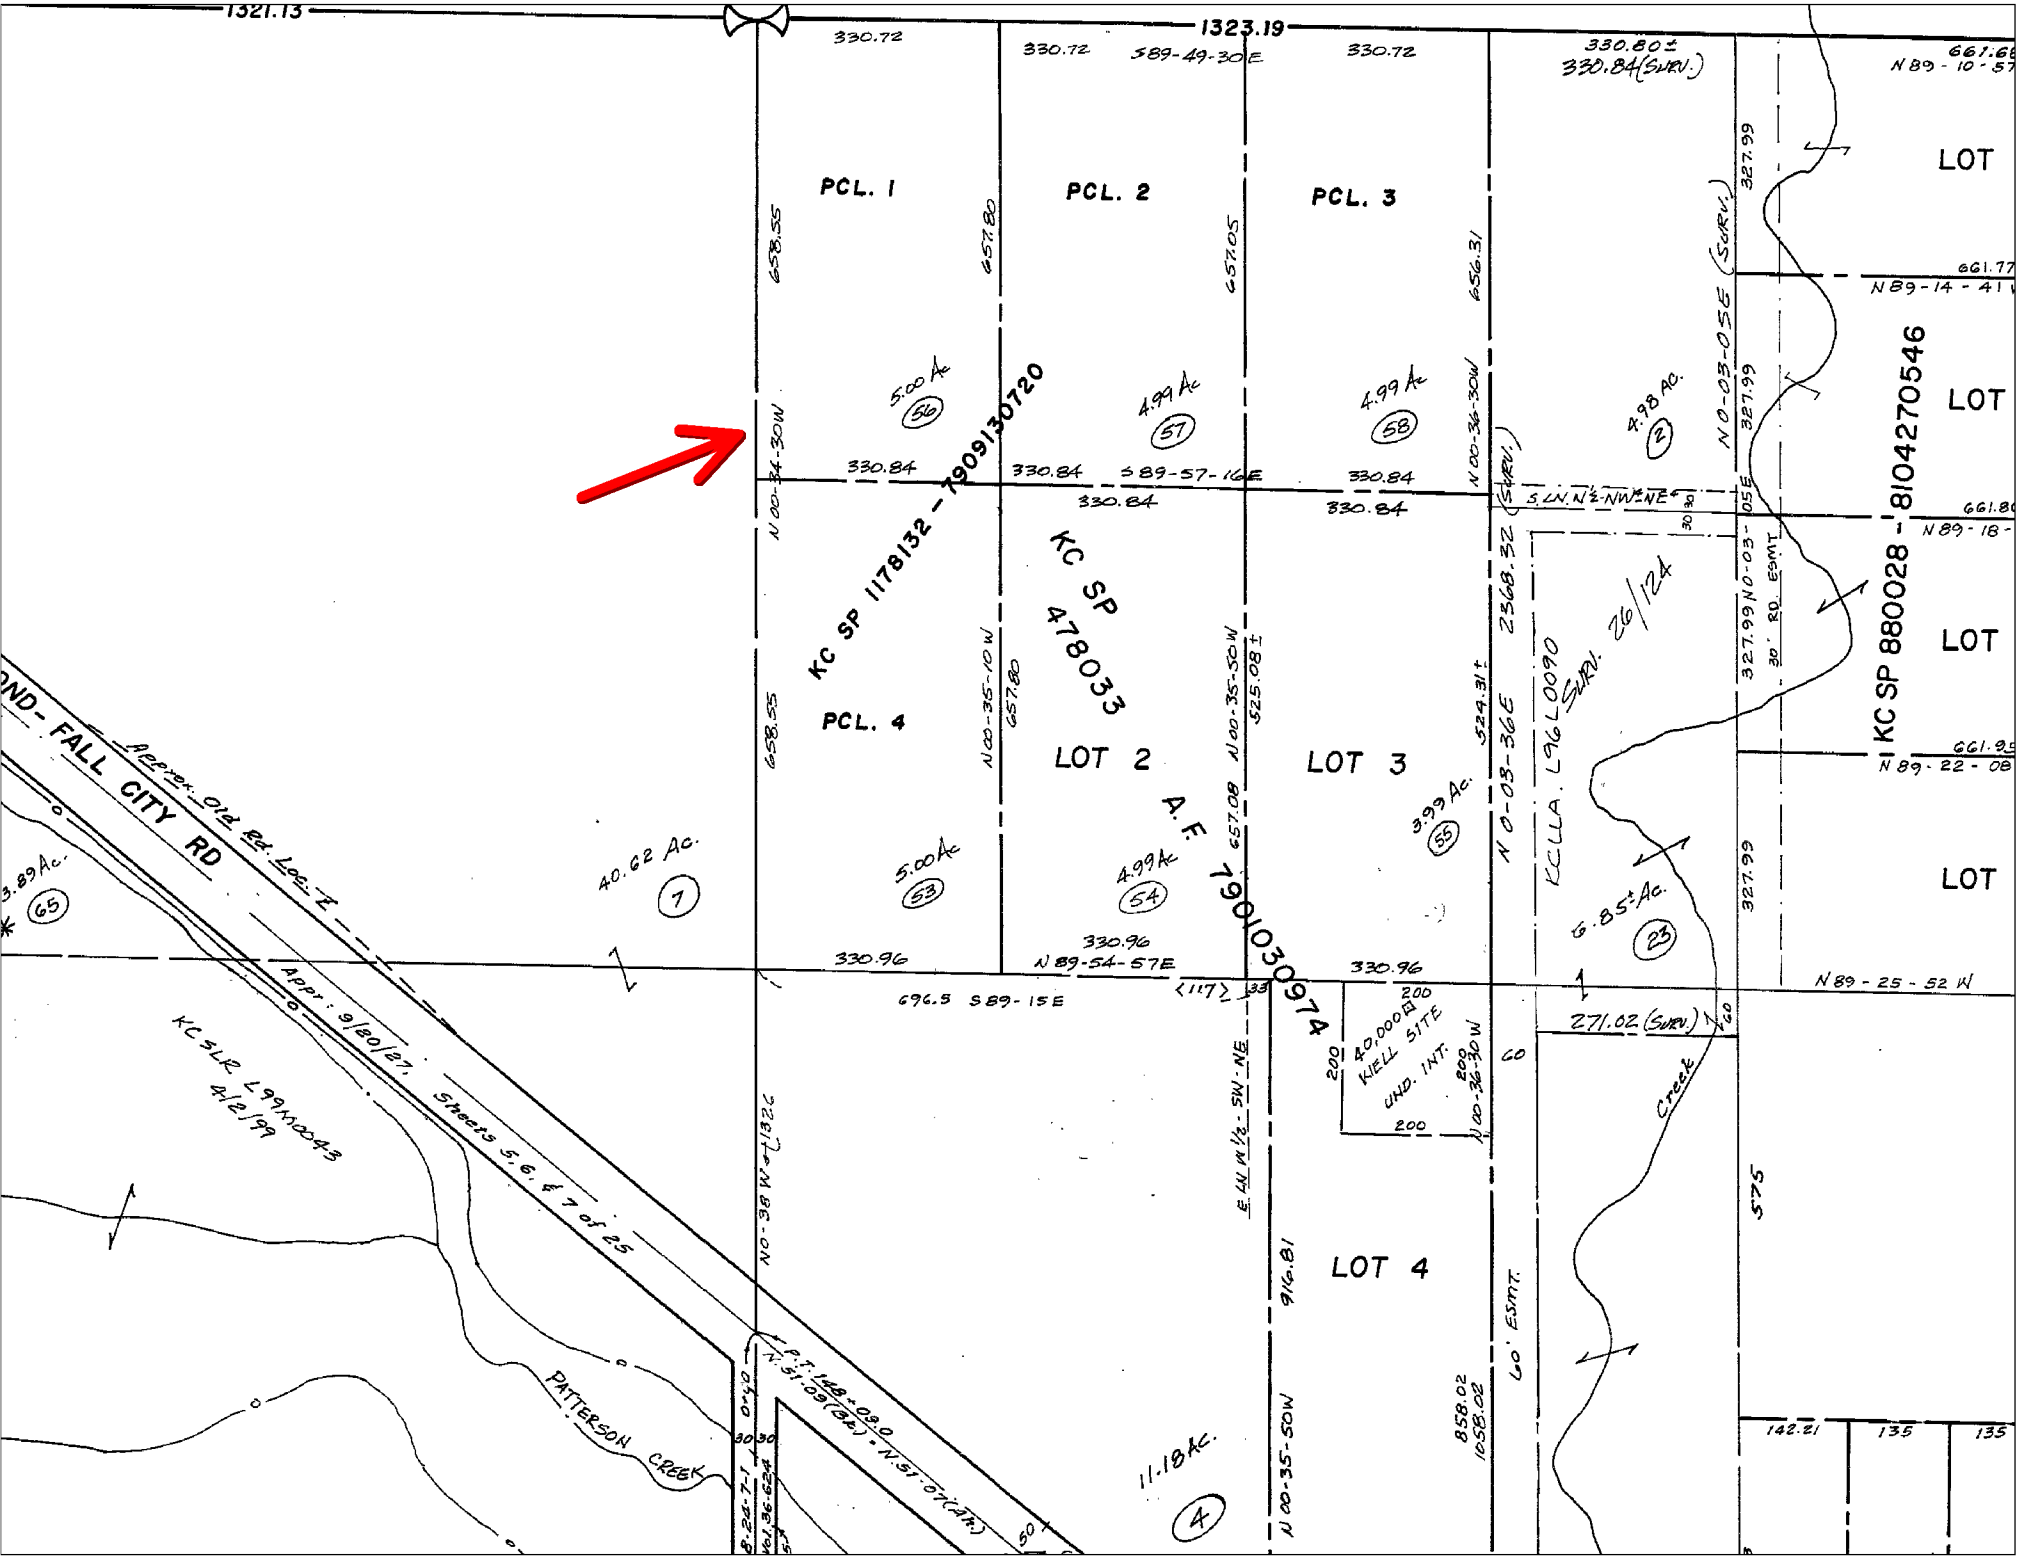
1321.13
1323.19
PCL. 1
PCL. 2
PCL. 3
PCL. 4
KC SP 1178132 - 7909130720
KC SP 478033
A.F. 7901030974
KC SP 880028 - 8104270546
LOT 2
LOT 3
LOT 4
LOT
LOT
LOT
LOT
FALL CITY RD
Approx. Old Rd. Loc.
Appr: 9/20/27.
Sheets 5, 6, & 7 of 25
KC SLR L99M0043
4/2/99
PATTERSON CREEK
Creek
KCLLA. L96L0090
SURV. 26/124
40,000 WELL SITE
UND. INT.
40.62 Ac.
11.18 Ac.
6.85± Ac.
4.98 Ac.
5.00 Ac.
4.99 Ac.
3.99 Ac.
3.89 Ac.
30' RD. ESMT.
60' ESMT.
S. LN. N½-NW¼-NE¼
E. LN. W½-SW-NE
271.02 (SURV.)
696.5 S 89-15 E
N 89-25-52 W
N 89-22-08
N 89-18-
N 89-14-41
N 89-10-57
330.80±
330.84 (SURV.)
330.72
330.84
330.96
2368.32
525.08±
524.31±
916.81
858.02
1058.02
575
142.21
135
135